


# Схема сборки системы "NARROW"

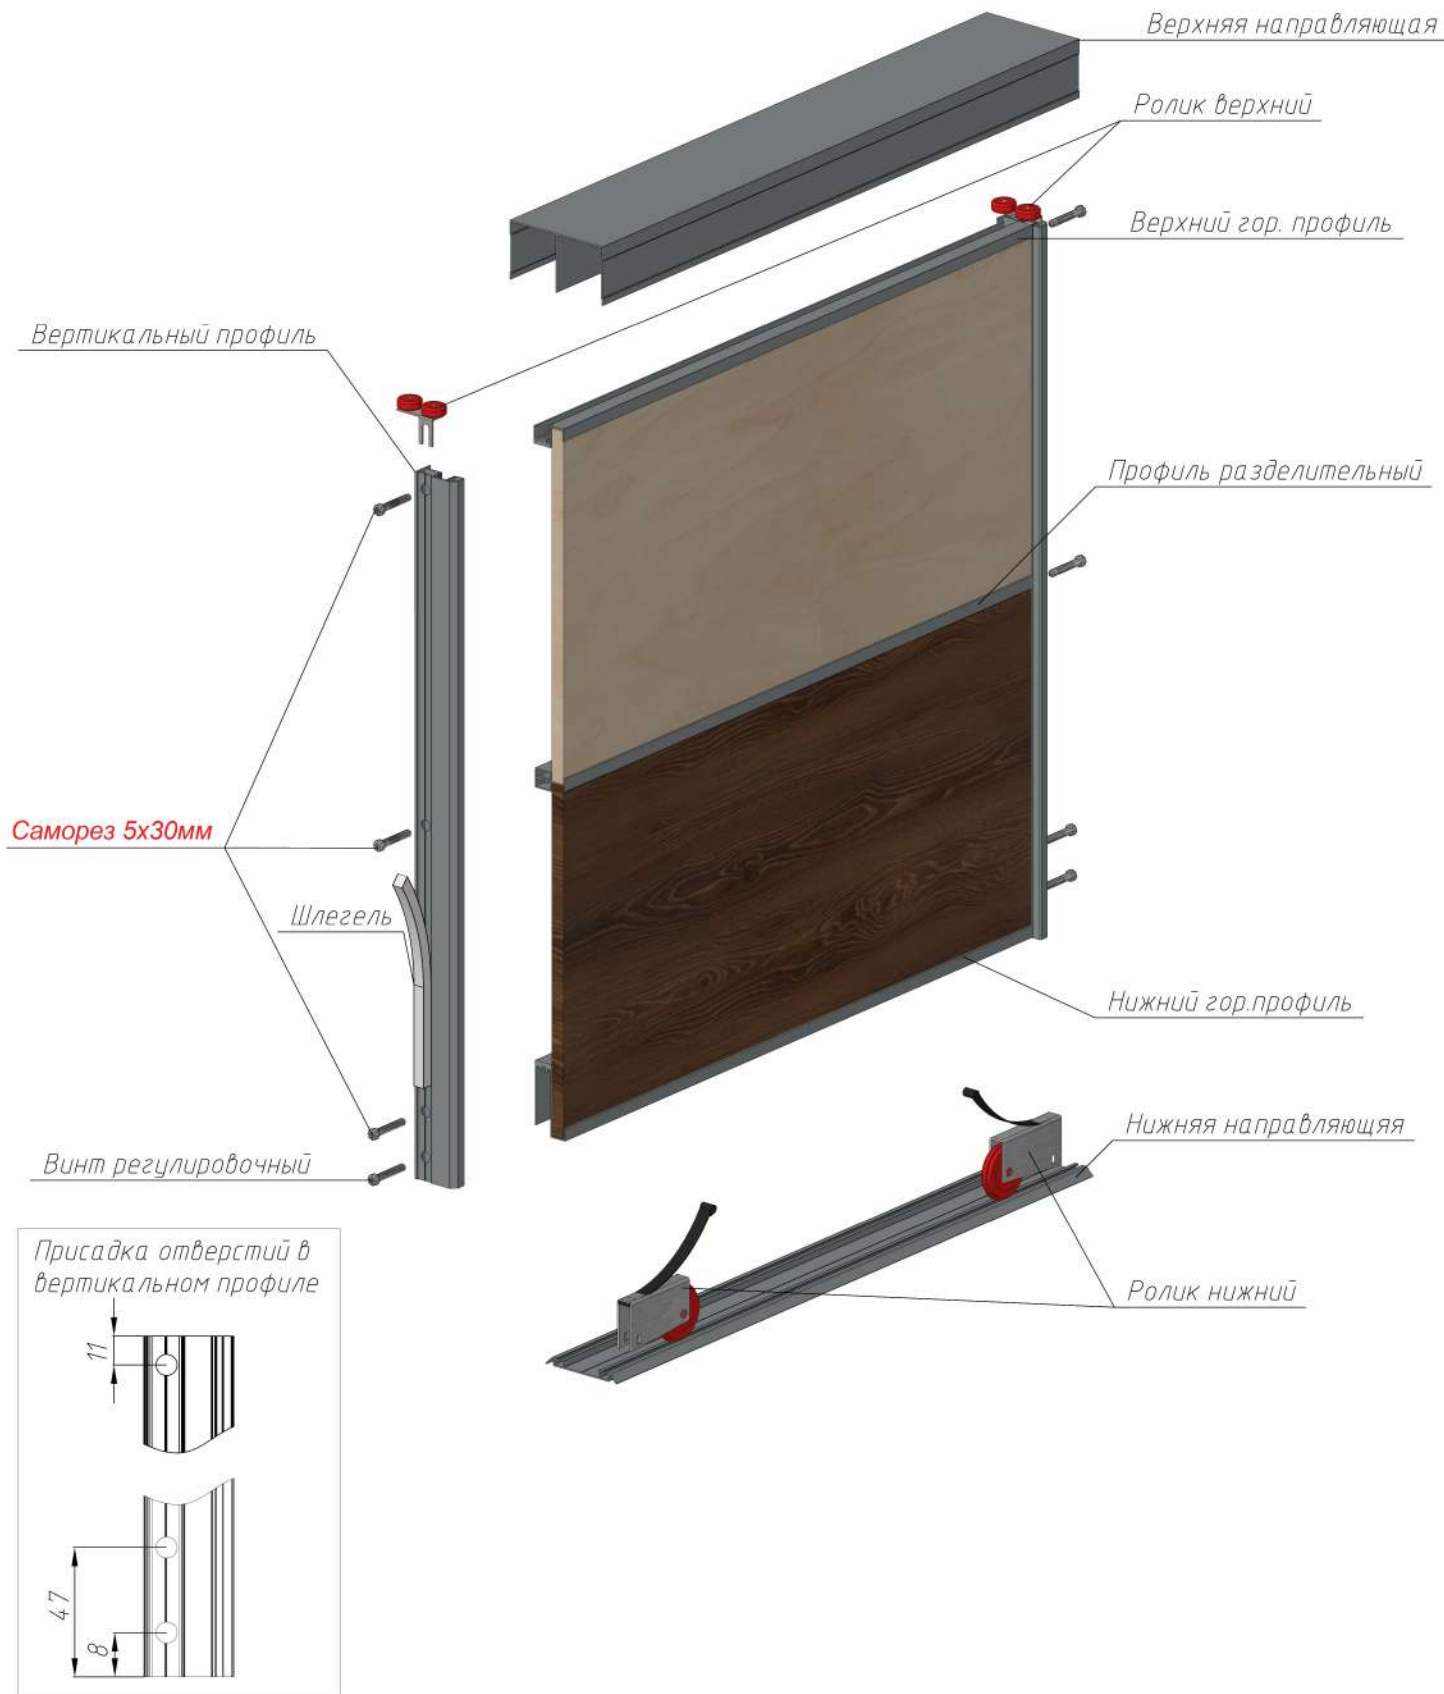

## Расчет двери

Высота двери(ВД): Высота проема 40 мм

Ширина двери (ШД) 2 створки :  $\text{Ширина проема}/2+5\text{мм}$

Ширина двери (ШД) 3 створки :  $\text{Ширина проема}/3+7\text{мм}$

Длина горизонтов: ШД-21 мм

Высота/Ширина Стекла: ВД/ШД-5 мм

Высота/Ширина плиты: ВД/ШД-3 мм